


ŘEŠENÍ U SOKLU - UKONČENÍ ETICS U TERÉNU, SOKL PRŮBĚŽNÝ - SVISLÝ ŘEZ

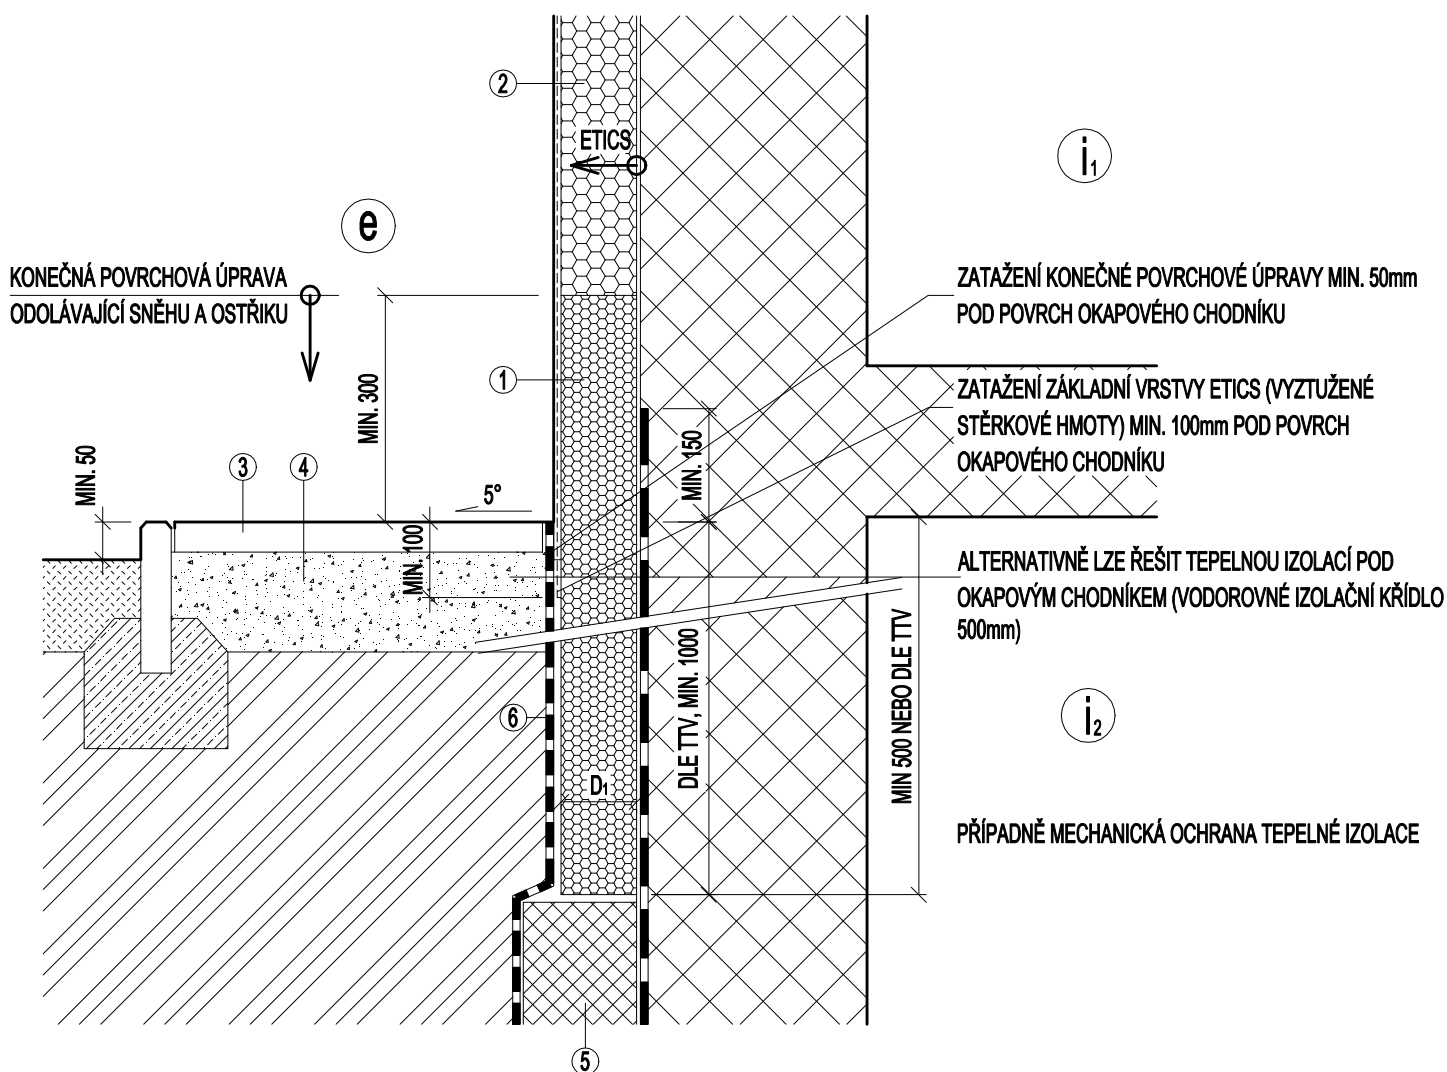

**LEGENDA:**

TTV TEPELNĚ TECHNICKÝ VÝPOČET

Ⓔ EXTERIÉR

Ⓘ<sub>1</sub> INTERIÉR VYTÁPĚNÝ

Ⓘ<sub>2</sub> INTERIÉR NEVYTÁPĚNÝ NEBO S NIŽŠÍ NÁVRHOVOU TEPLOTOU

① D<sub>1</sub> ZATEPLENÍ V PLOŠE; TL. TEPELNÉ IZOLACE DLE TTV


② ZATEPLENÍ SOKLU - DESKY TEPELNÉ IZOLACE XPS S DLOUHODOBOU NASÁKAVOSTÍ < 2% - TL. TEPELNÉ IZOLACE DLE TTV

③ BETONOVÁ VELKOFORMÁTOVÁ DLAŽBA


④ ŠTĚRKOVÝ PODSYP, ZRNITOST 0-8mm

⑤ IZOLAČNÍ PŘÍZDÍVKA


⑥ NOPOVÁ FÓLIE + GEOTEXILIE

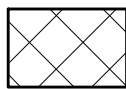

STAVEBNÍ KONSTRUKCE

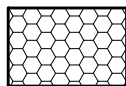

TEPELNÁ IZOLACE - EPS PRO Paulín THERMOKAPPA 2000  
TEPELNÁ IZOLACE - MW PRO Paulín THERMOKAPPA 3000

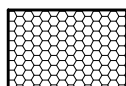

TEPELNÁ IZOLACE - XPS SHODNĚ PRO Paulín THERMOKAPPA 2000 A 3000