


ŘEŠENÍ NAPOJENÍ ETICS NA IZOLACI ŠIKMÉ NEODVĚTRÁVANÉ STŘECHY - SVISLÝ ŘEZ

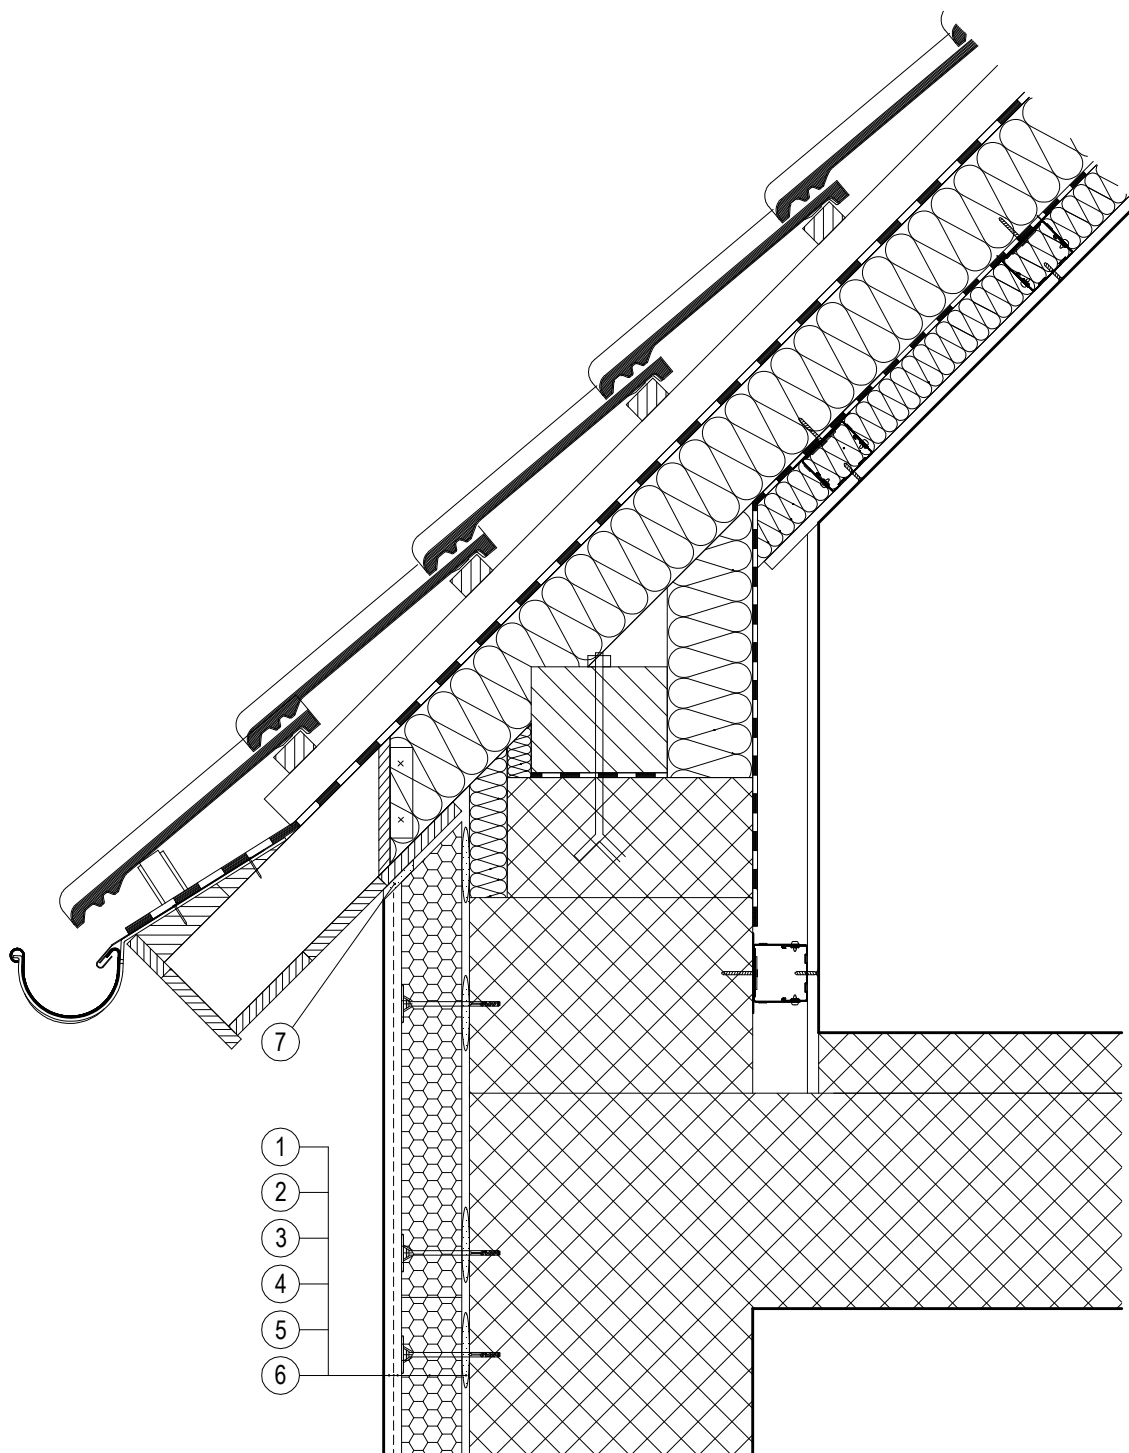


**LEGENDA:**

- ① LEPICÍ HMOTA PAULÍN
- ② IZOLAČNÍ MATERIÁL
- ③ STĚRKOVACÍ HMOTA PAULÍN
- ④ SKLOTEXTILNÍ VÝZTUŽNÁ TKANINA
- ⑤ PENETRAČNÍ NÁTĚR PAULÍN
- ⑥ TENKOVRSŤVÁ OMÍTKOVINA PAULÍN
- ⑦ POLYURETANOVÝ TĚSNÍCÍ TMEL



STAVEBNÍ KONSTRUKCE

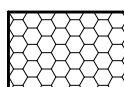

TEPELNÁ IZOLACE - EPS PRO Paulín THERMOKAPPA 2000  
TEPELNÁ IZOLACE - MW PRO Paulín THERMOKAPPA 3000