


ŘEŠENÍ ŘÍMSY, NAPOJENÍ ETICS NA IZOLACI ŠIKMÉ STŘECHY - SVISLÝ ŘEZ

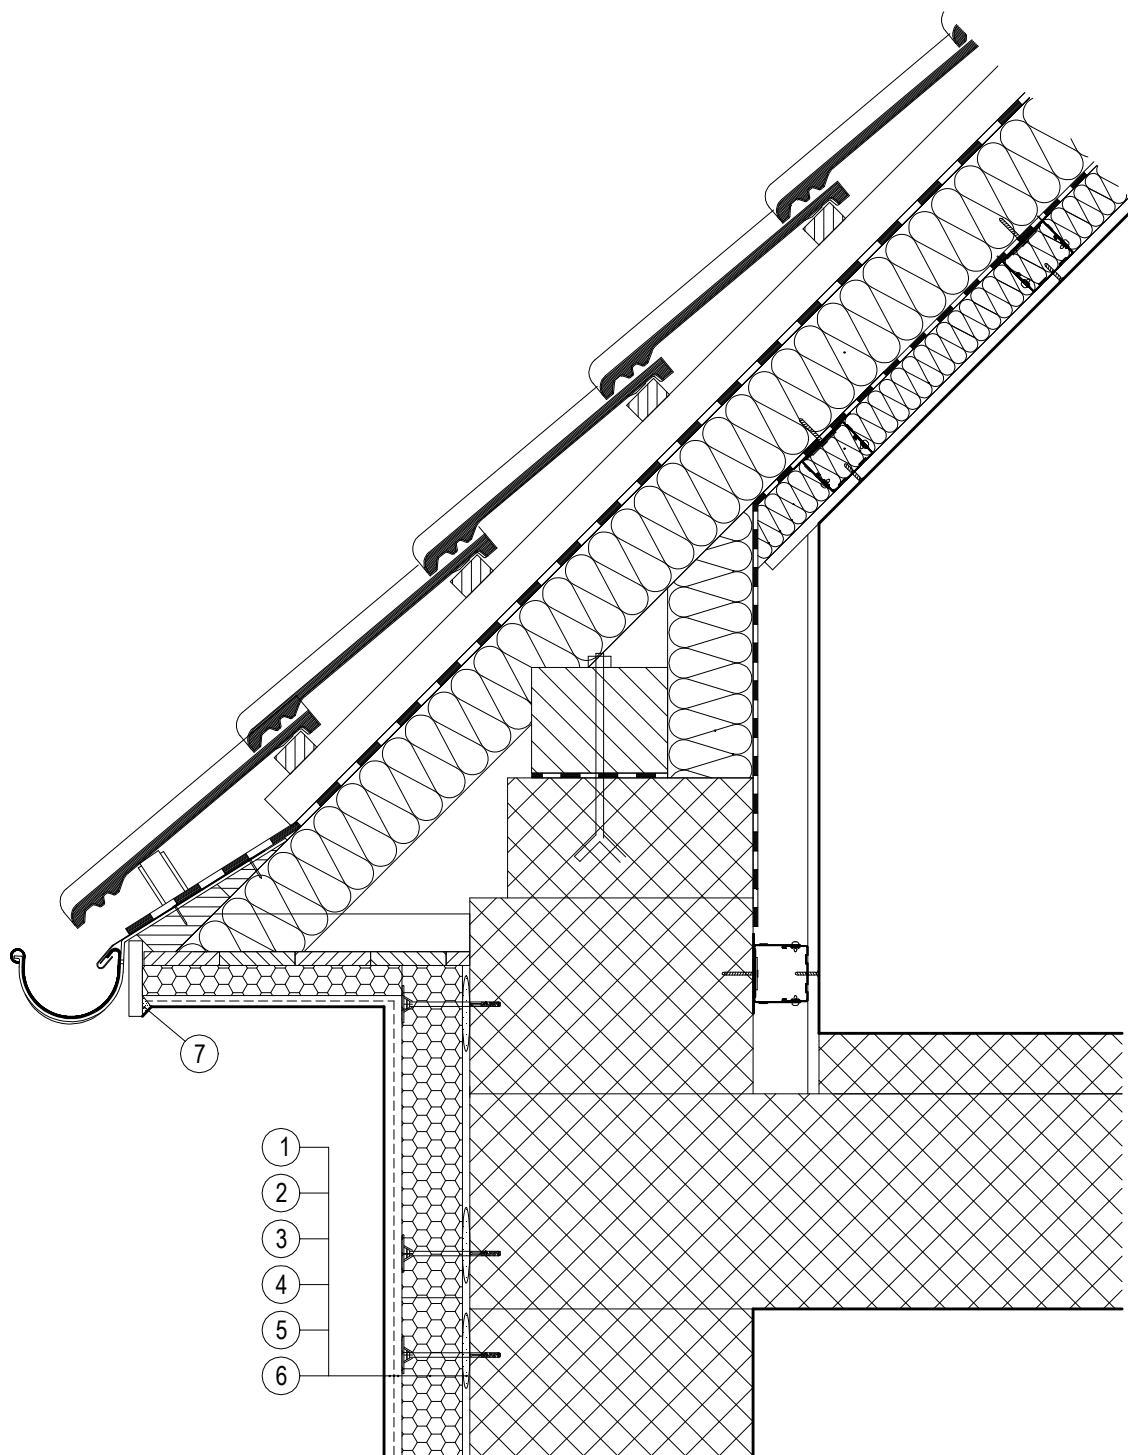


LEGENDA:

- ① LEPICÍ HMOTA PAULÍN
- ② IZOLAČNÍ MATERIÁL
- ③ STĚRKOVACÍ HMOTA PAULÍN
- ④ SKLOTEXTILNÍ VÝZTUŽNÁ TKANINA
- ⑤ PENETRAČNÍ NÁTĚR PAULÍN
- ⑥ TENKOVRSŤVÁ OMÍTKOVINA PAULÍN
- ⑦ POLYURETANOVÝ TĚSNÍCÍ TMEL



STAVEBNÍ KONSTRUKCE

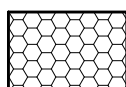

TEPELNÁ IZOLACE - EPS PRO Paulín THERMOKAPPA 2000
TEPELNÁ IZOLACE - MW PRO Paulín THERMOKAPPA 3000